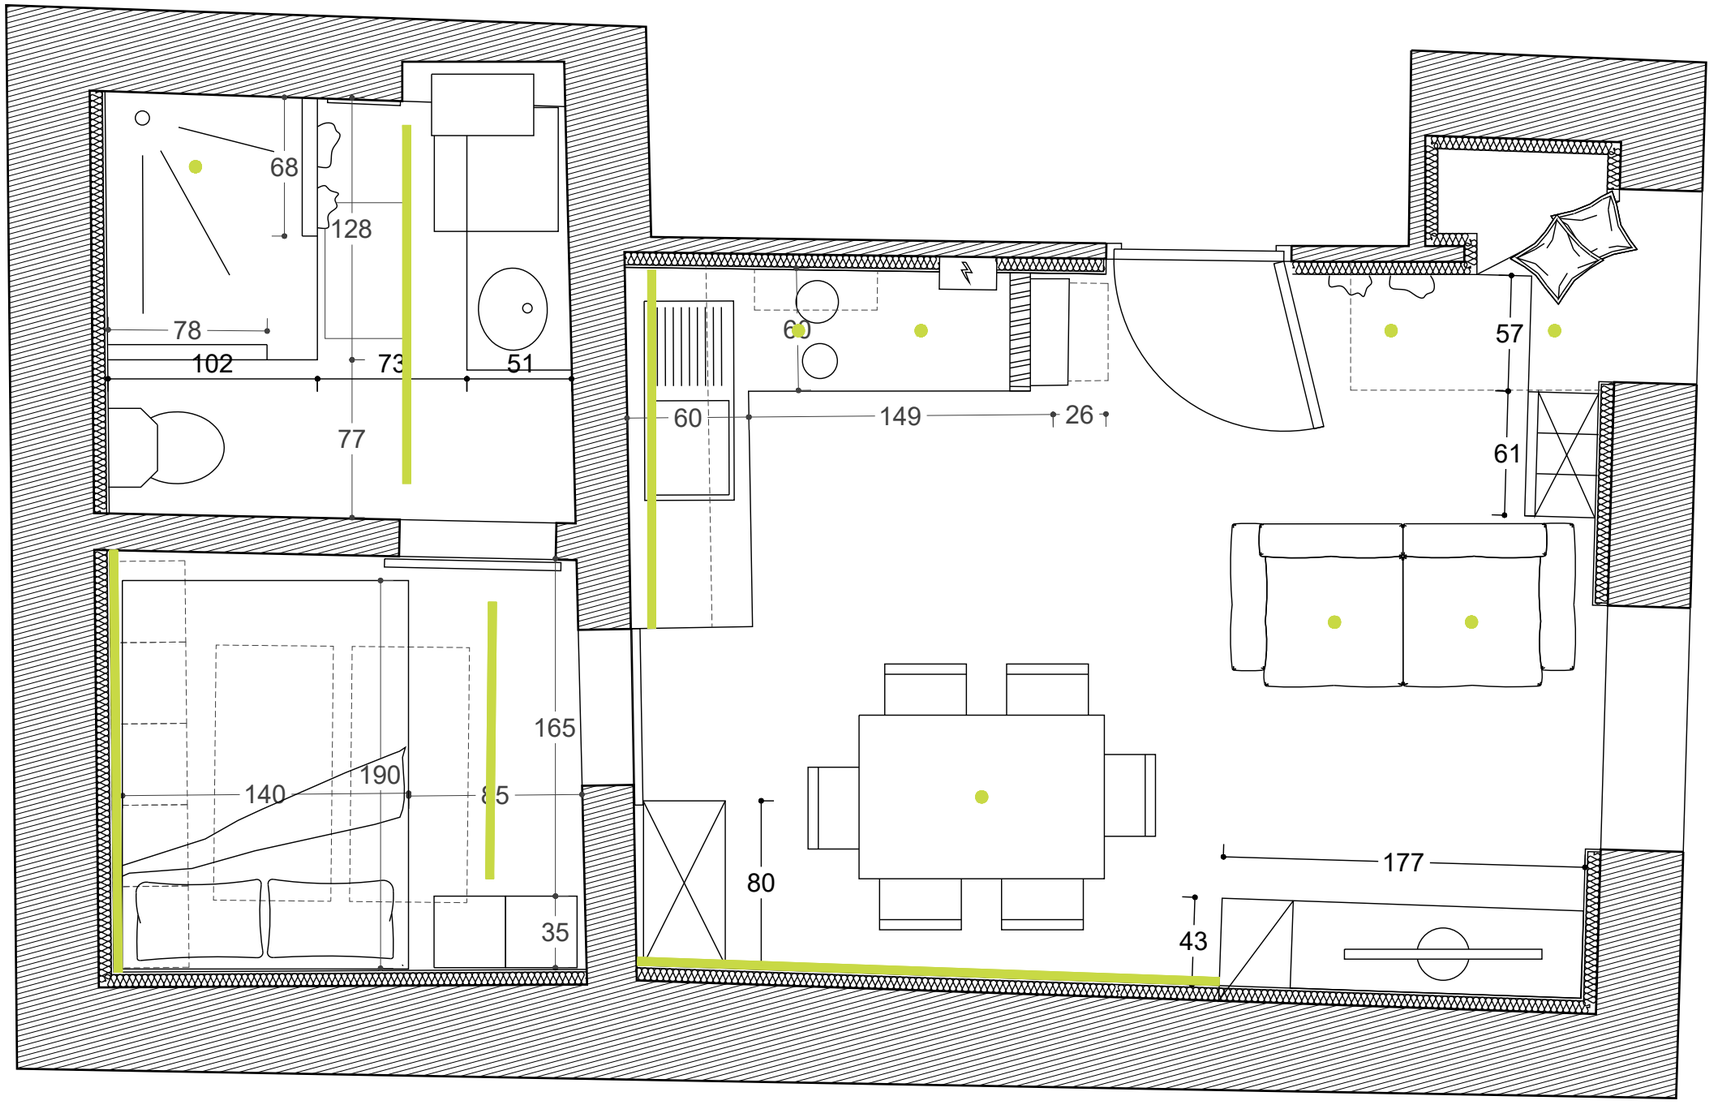


Informations d'entreprise

D A T O S

Adresse

UBICACION

Email

E M A I L

Notes structurelles

NO-ESTRUCTURAL

Annotations

Projet

Studio Nehla

Proprietaire

M. Ahmed Malki

Plano

Plan électrique


Nord

Bureau

Echelle : 1/30

A-01

Date : 03/09/2026

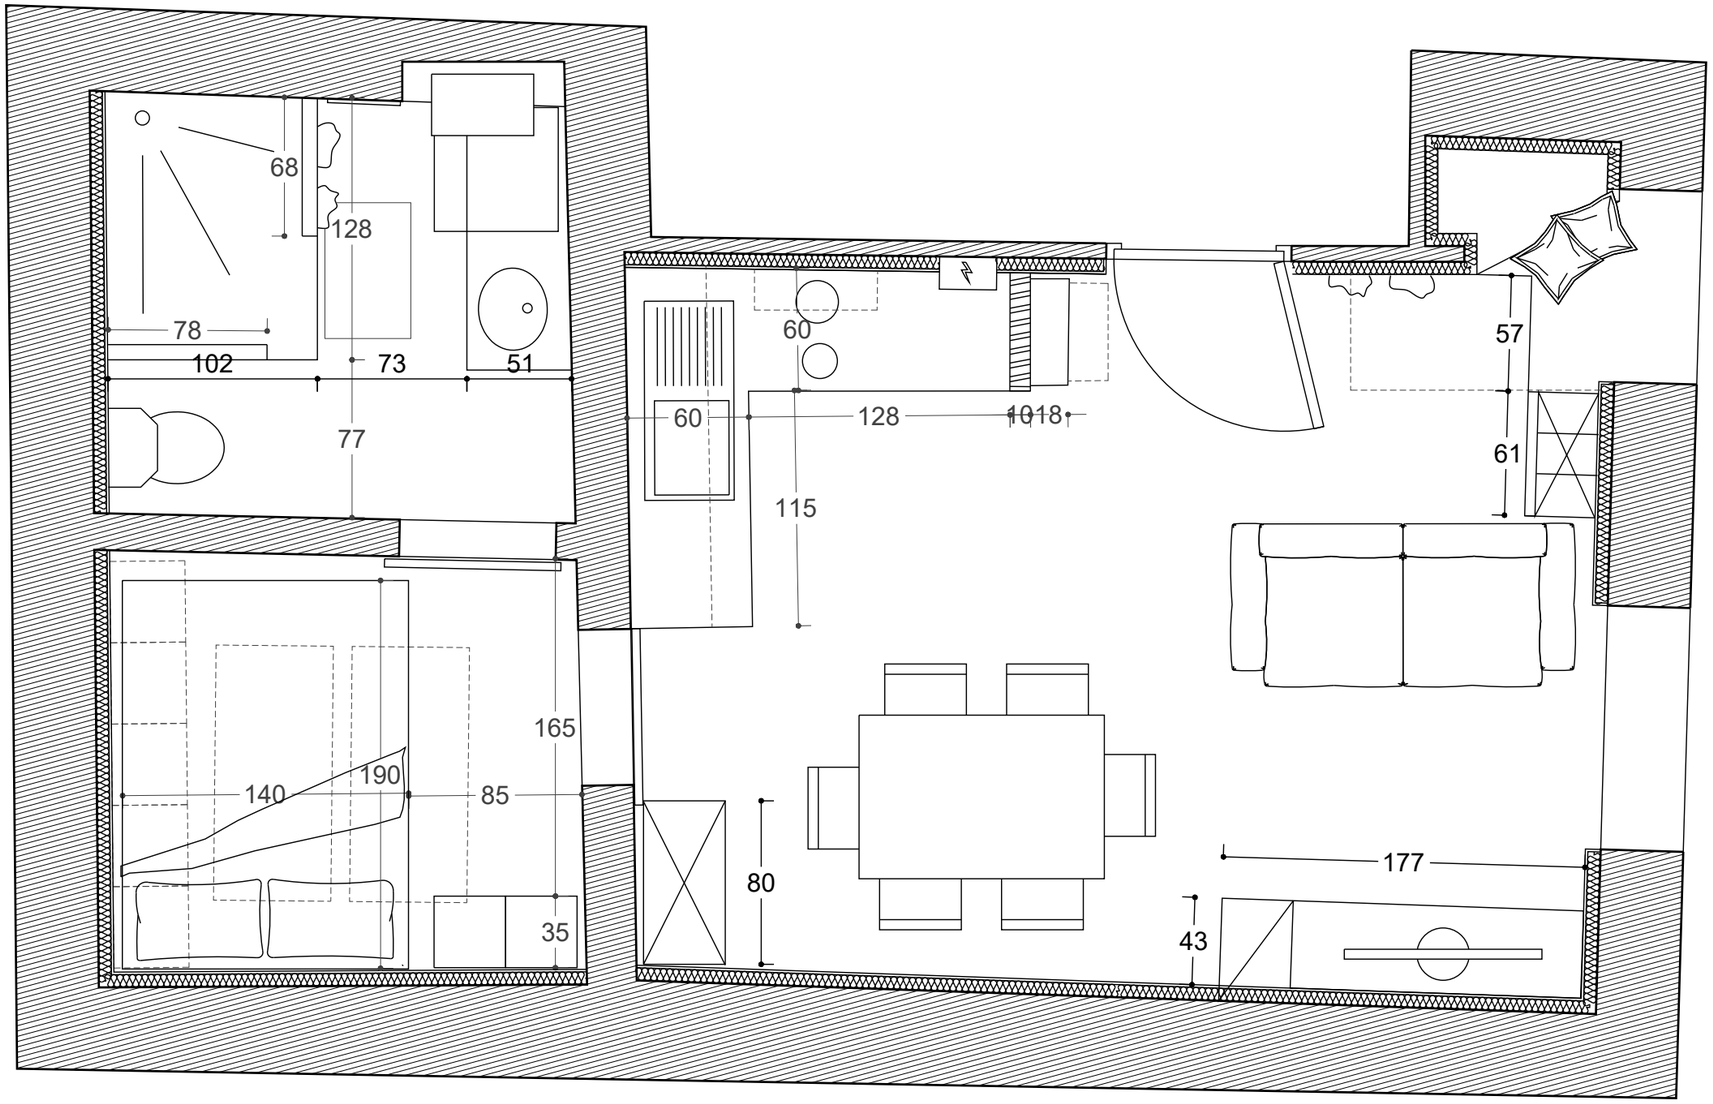

Informations d'entreprise

D A T O S

Adresse

UBICACION

Email

E M A I L

Notes structurelles

NO-ESTRUCTURAL

Annotations

Projet

Studio Nehla

Proprietaire

M. Ahmed Malki

Plano

Plan


Nord

Bureau

Echelle : 1/30

A-01

Date : 03/09/2026

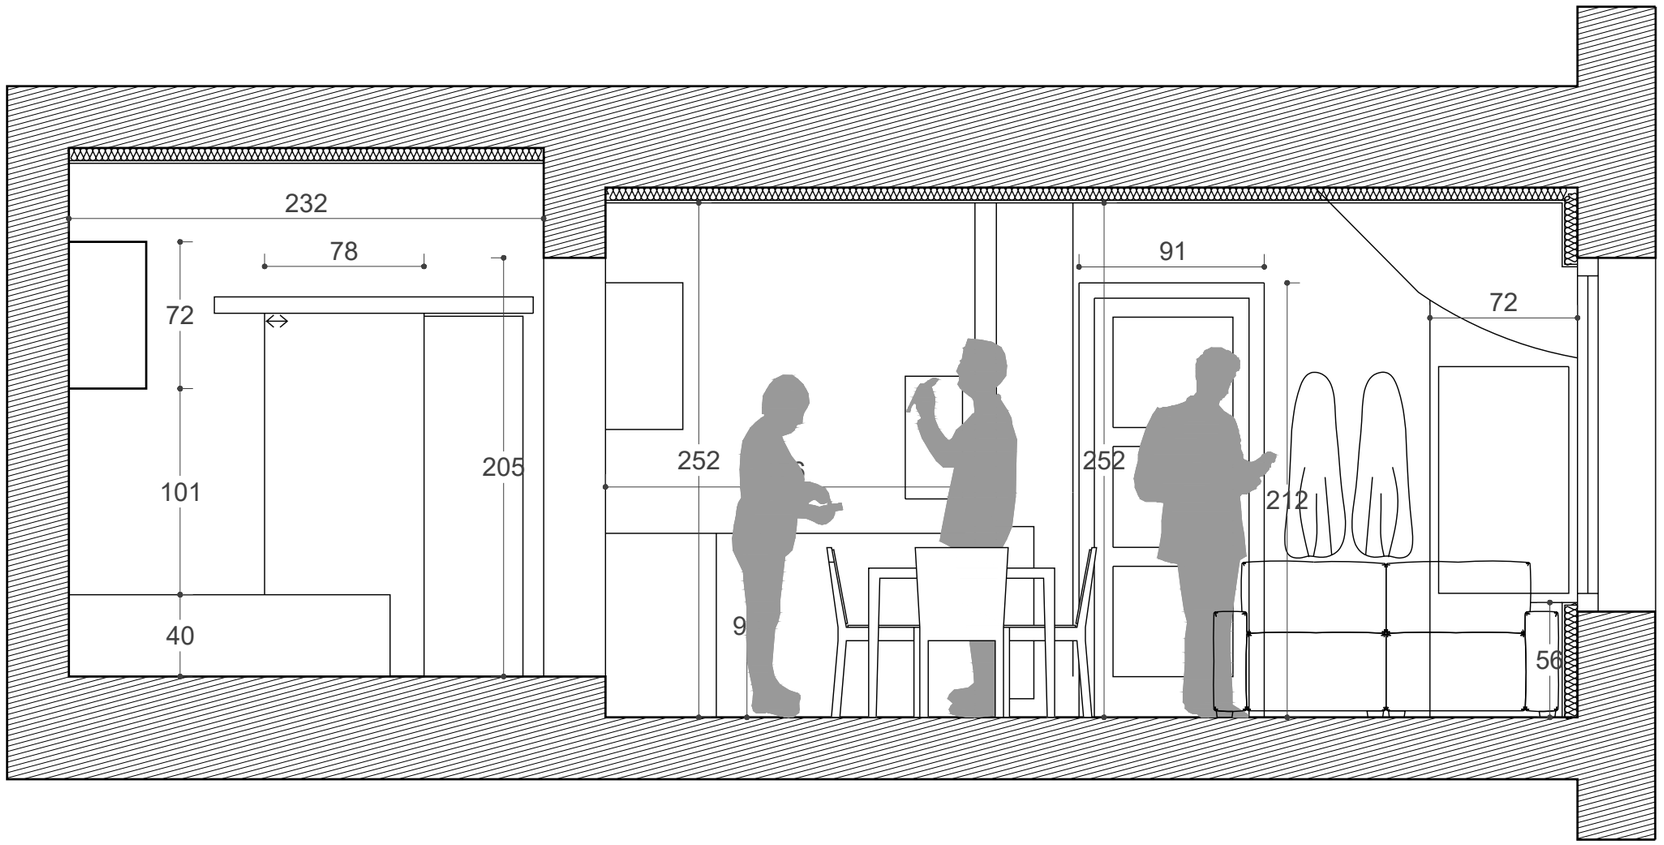

Informations d'entreprise

D A T O S

Adresse

UBICACION

Email

E M A I L

Notes structurelles

NO-ESTRUCTURAL

Annotations

Projet

Studio Nehla

Proprietaire

M. Ahmed Malki

Plano

Coupe longitudinale


Nord

Bureau

Echelle : 1/30

A-01

Date : 03/09/2026

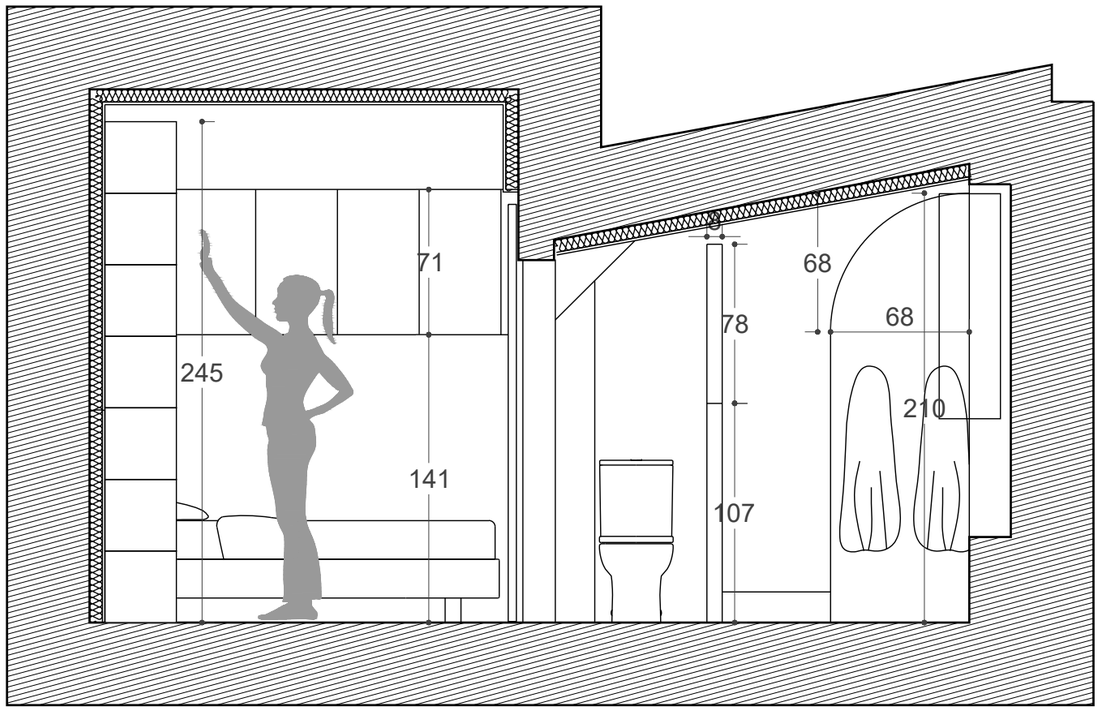

Informations d'entreprise

D A T O S

Adresse

UBICACION

Email

E M A I L

Notes structurelles

NO-ESTRUCTURAL

Annotations

Projet

Studio Nehla

Proprietaire

M. Ahmed Malki

Plano

Coupe transversale – chambre


Nord

Bureau

Echelle : 1/30

A-01

Date : 03/09/2026

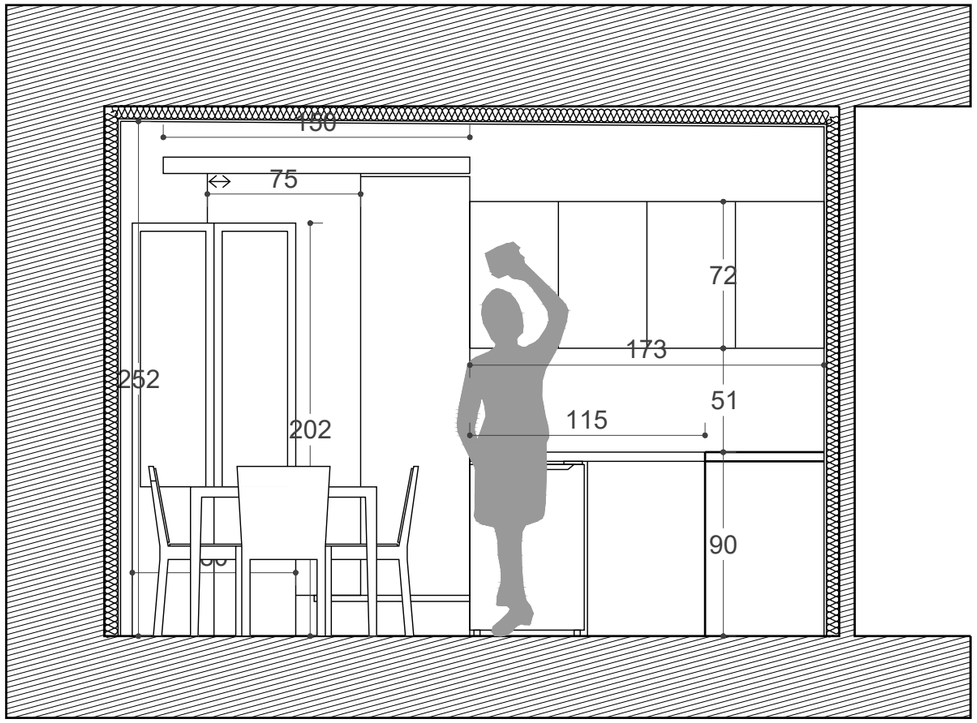

Informations d'entreprise

D A T O S

Adresse

UBICACION

Email

E M A I L

Notes structurelles

NO-ESTRUCTURAL

Annotations

Projet

Studio Nehla

Proprietaire

M. Ahmed Malki

Plano

Coupe transversale – cuisine


Nord

Bureau

Echelle : 1/30

A-01

Date : 03/09/2026

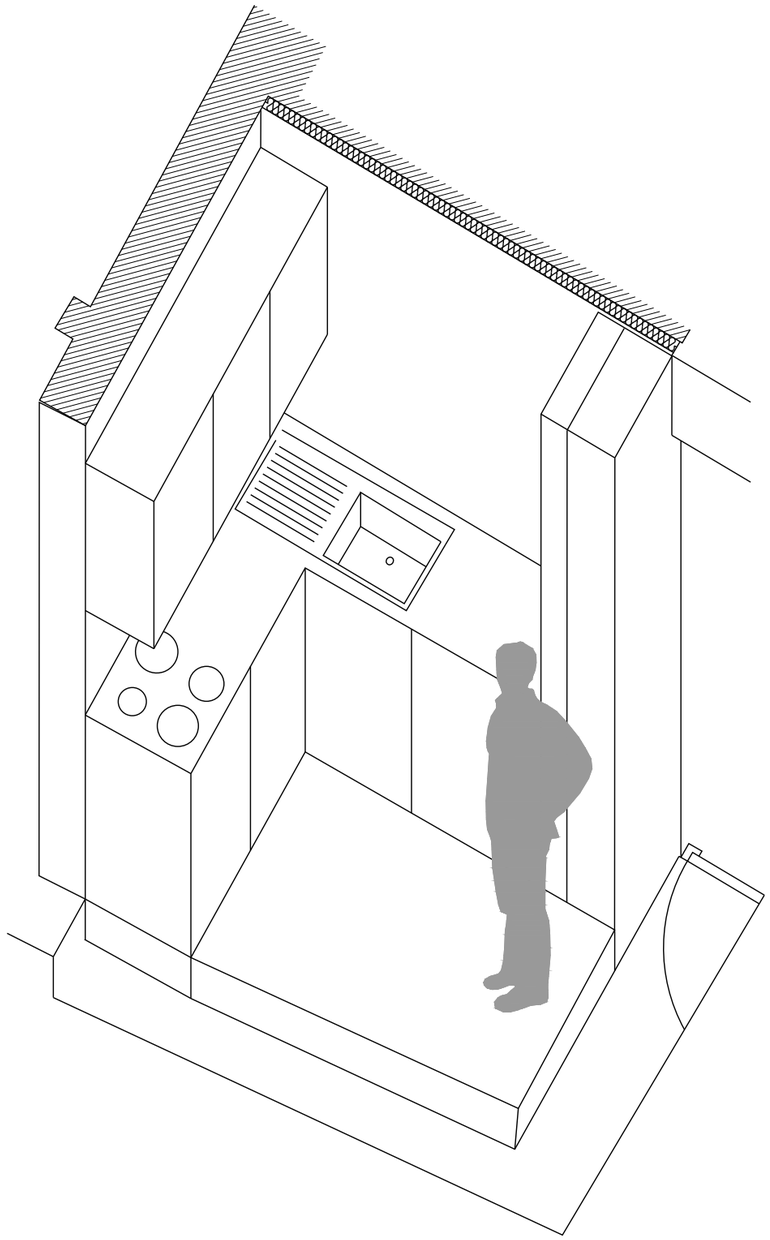

Informations d'entreprise

D A T O S

Adresse

UBICACION

Email

E M A I L

Notes structurelles

NO-ESTRUCTURAL

Annotations

Projet

Studio Nehla

Proprietaire

M. Ahmed Malki

Plano

Détail axonométrique – cuisine


Nord

Bureau

Echelle : 1/30

A-01

Date : 03/09/2026

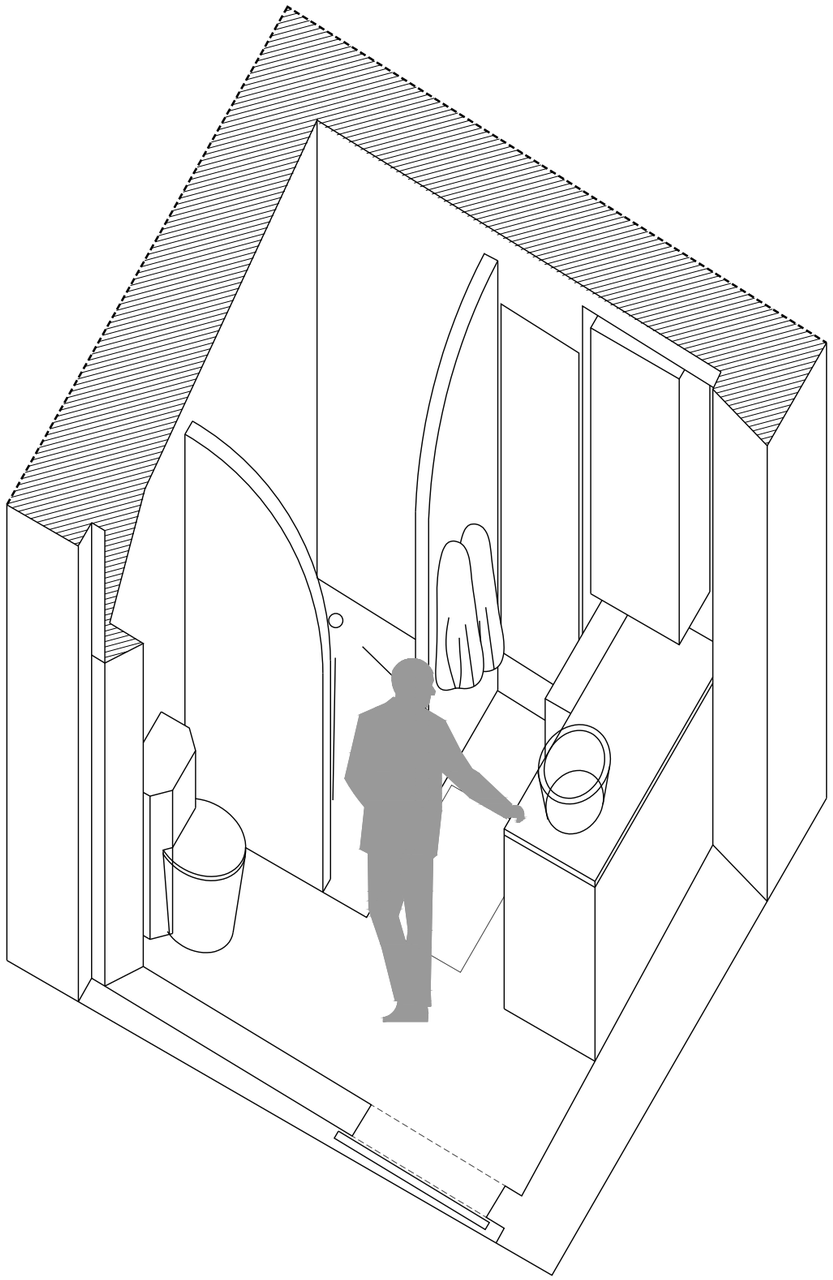

Informations d'entreprise

D A T O S

Adresse

UBICACION

Email

E M A I L

Notes structurelles

NO-ESTRUCTURAL

Annotations

Projet

Studio Nehla

Proprietaire

M. Ahmed Malki

Plano

Détail axonométrique – SDD


Nord

Bureau

Echelle : 1/30

A-01

Date : 03/09/2026

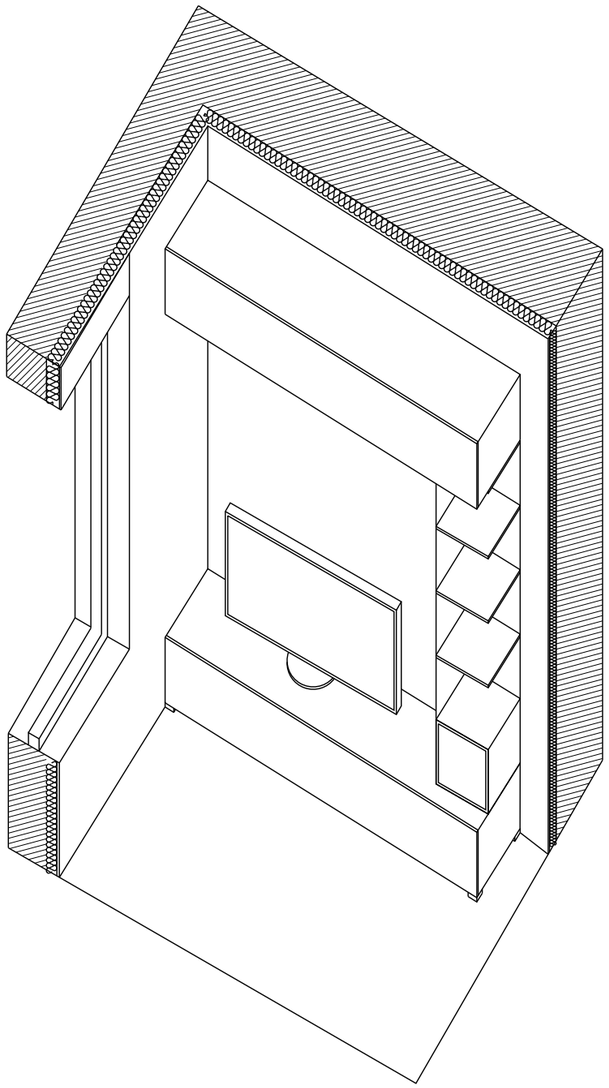

Informations d'entreprise

D A T O S

Adresse

UBICACION

Email

E M A I L

Notes structurelles

NO-ESTRUCTURAL

Annotations

Projet

Studio Nehla

Proprietaire

M. Ahmed Malki

Plano

Détail axonométrique – TV


Nord

Bureau

Echelle : 1/30

A-01

Date : 03/09/2026

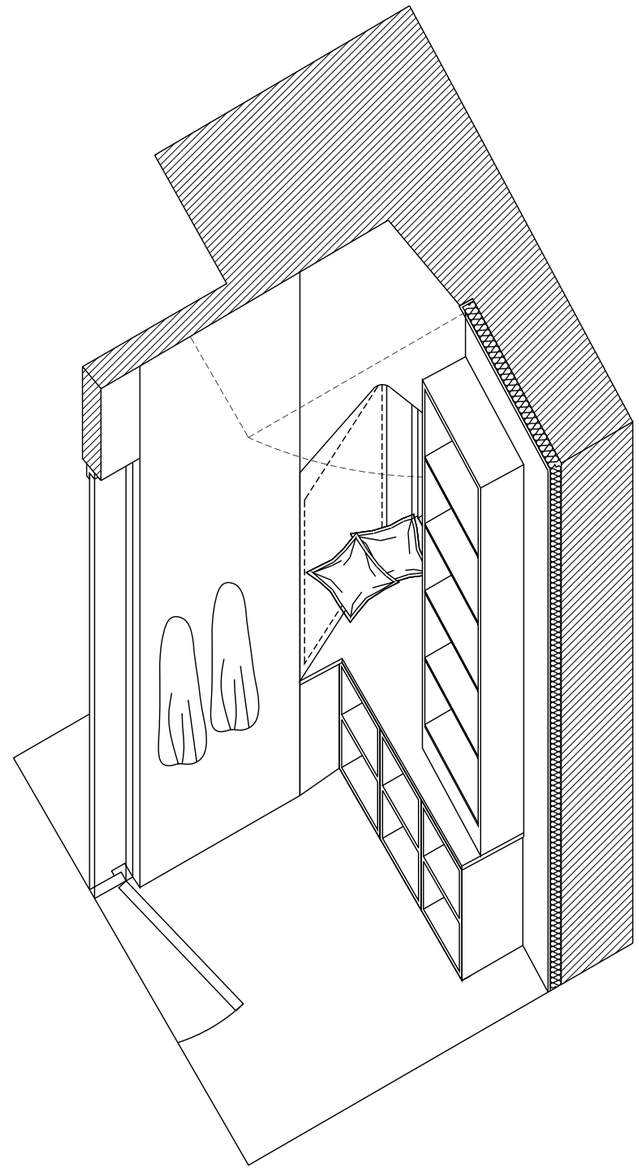

Informations d'entreprise

D A T O S

Adresse

UBICACION

Email

E M A I L

Notes structurelles

NO-ESTRUCTURAL

Annotations

Projet

Studio Nehla

Proprietaire

M. Ahmed Malki

Plano

Détail axonométrique – entrée

Nord

Bureau

Echelle : 1/30

A-01

Date : 03/09/2026